


Grundriss Betriebsgebäude 1 : 100

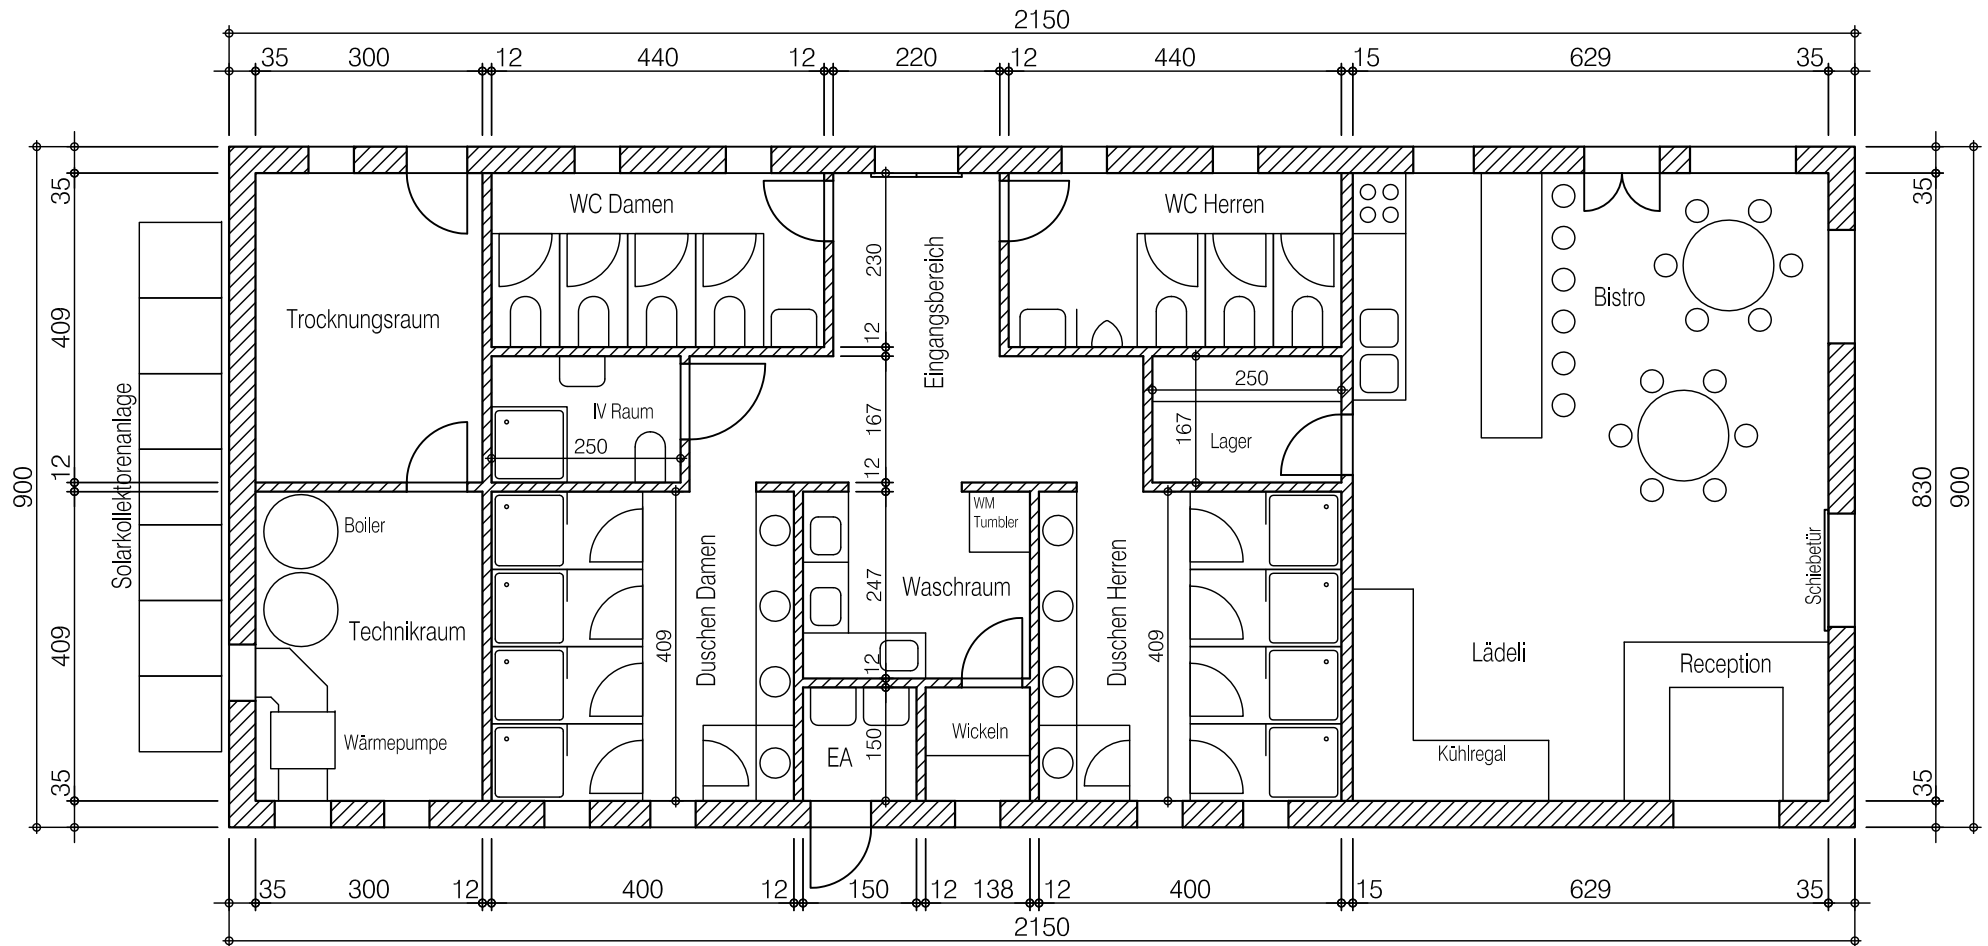

Betriebsgebäude
Camping Arnist
Oberwil im Simmental

14.06.2009 Lä